


鳴門市文化会館舞台平面図 1:100

2016.08 バトン名称変更版
2019.04 修正

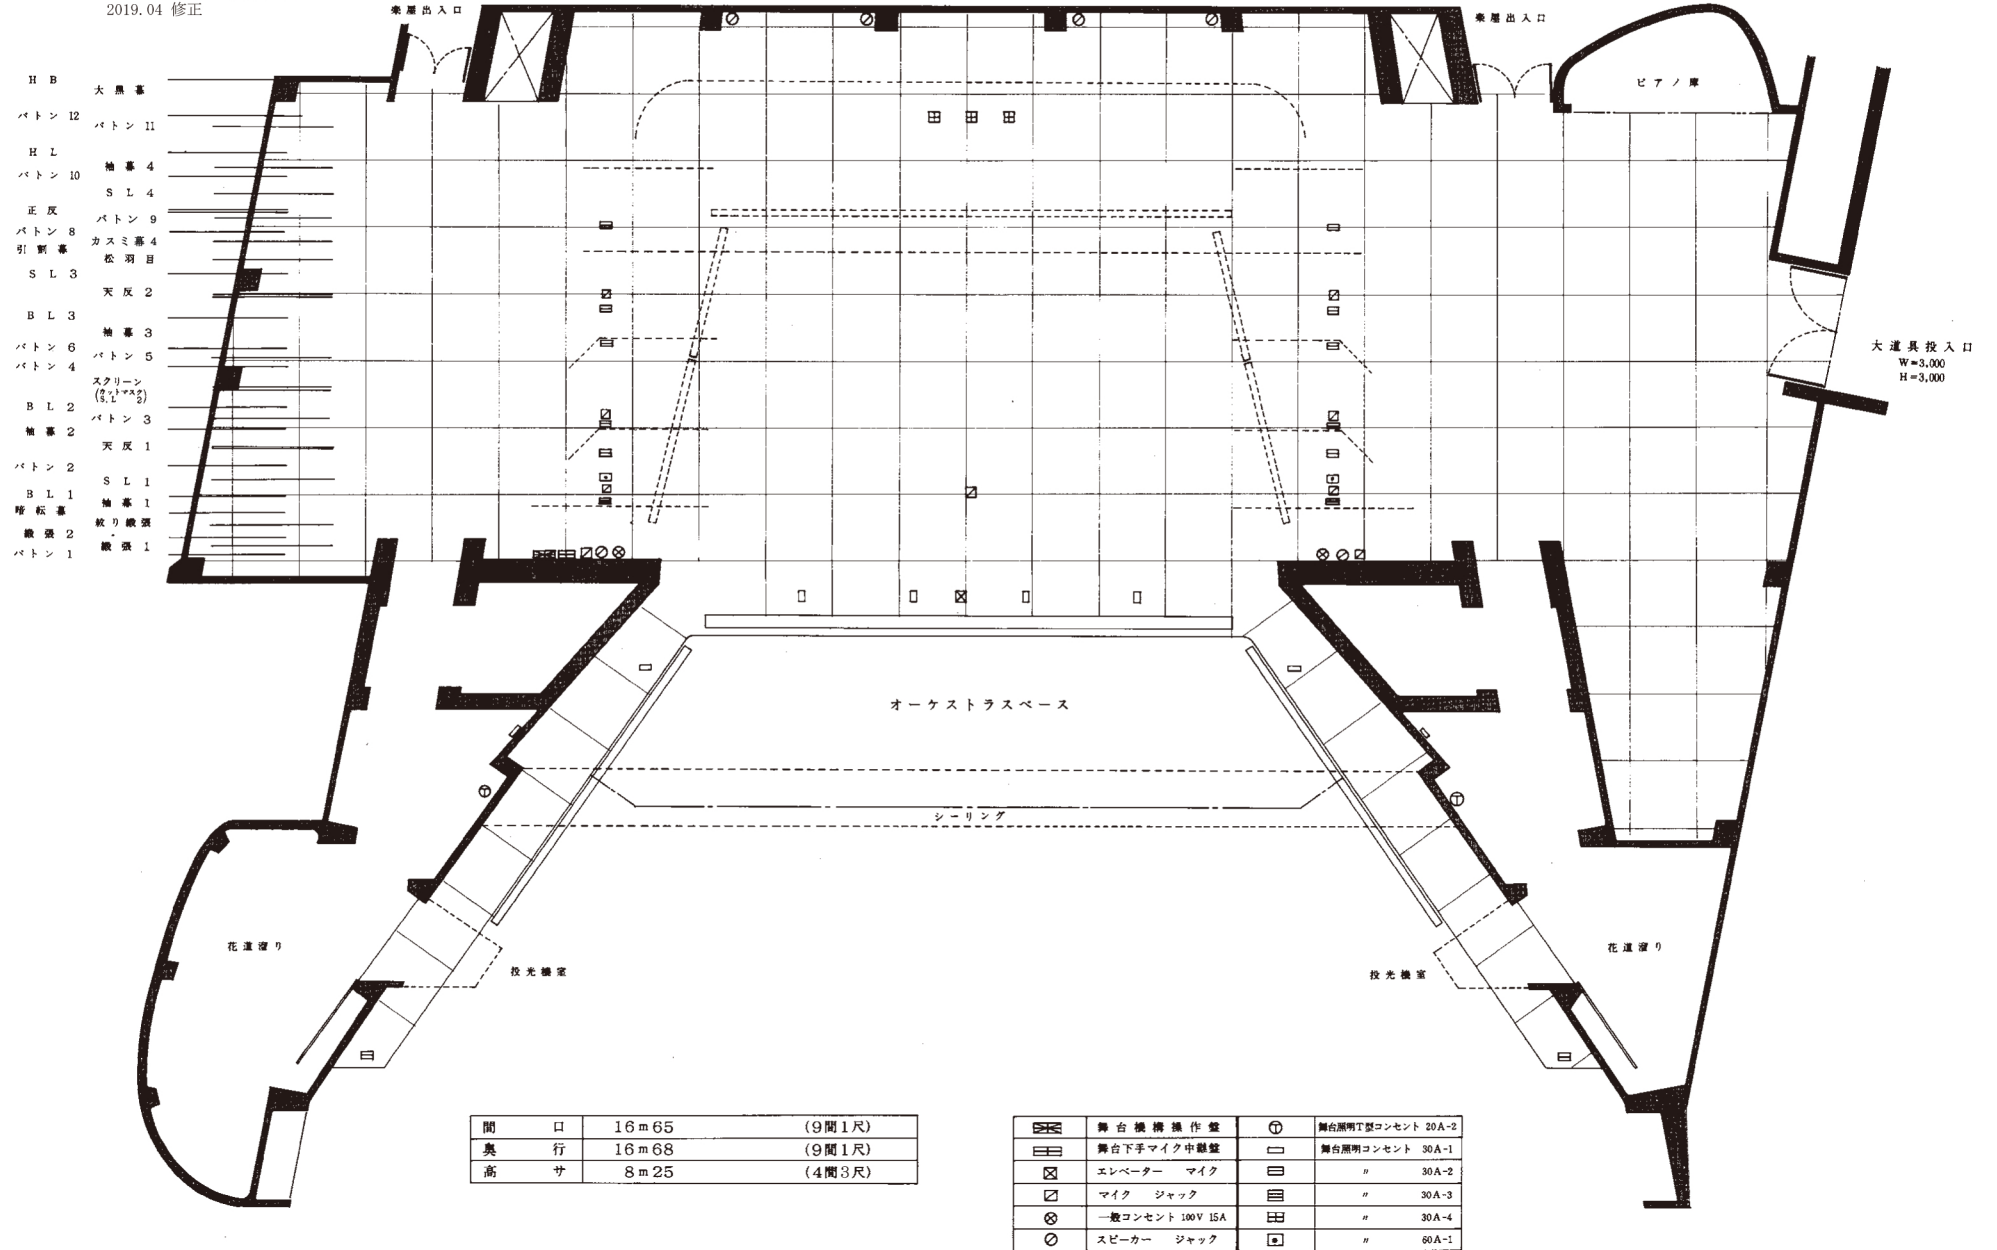

- H B 大黒幕
- バトン 12 バトン 11
- H L 袖幕 4
- バトン 10 S L 4
- 正反 バトン 9
- バトン 8 カスミ幕 4
- 引割幕 松羽目
- S L 3 天反 2
- B L 3 袖幕 3
- バトン 6 バトン 5
- バトン 4 スクリーン (3.21m x 2)
- B L 2 バトン 3
- 袖幕 2 天反 1
- バトン 2 S L 1
- B L 1 袖幕 1
- 回転幕 統り鏡張
- 鏡張 2 鏡張 1
- バトン 1

間口	16m65	(9間1尺)
奥行	16m68	(9間1尺)
高さ	8m25	(4間3尺)

	舞台機構操作盤		舞台照明工型コンセント 20A-2
	舞台下手マイク中継盤		舞台照明コンセント 30A-1
	エレベーター マイク		" 30A-2
	マイク ジャック		" 30A-3
	一般コンセント 100V ISA		" 30A-4
	スピーカー ジャック		" 60A-1