


鳴門市文化会館舞台平面図 1:100

2016.08 バトン名称変更版

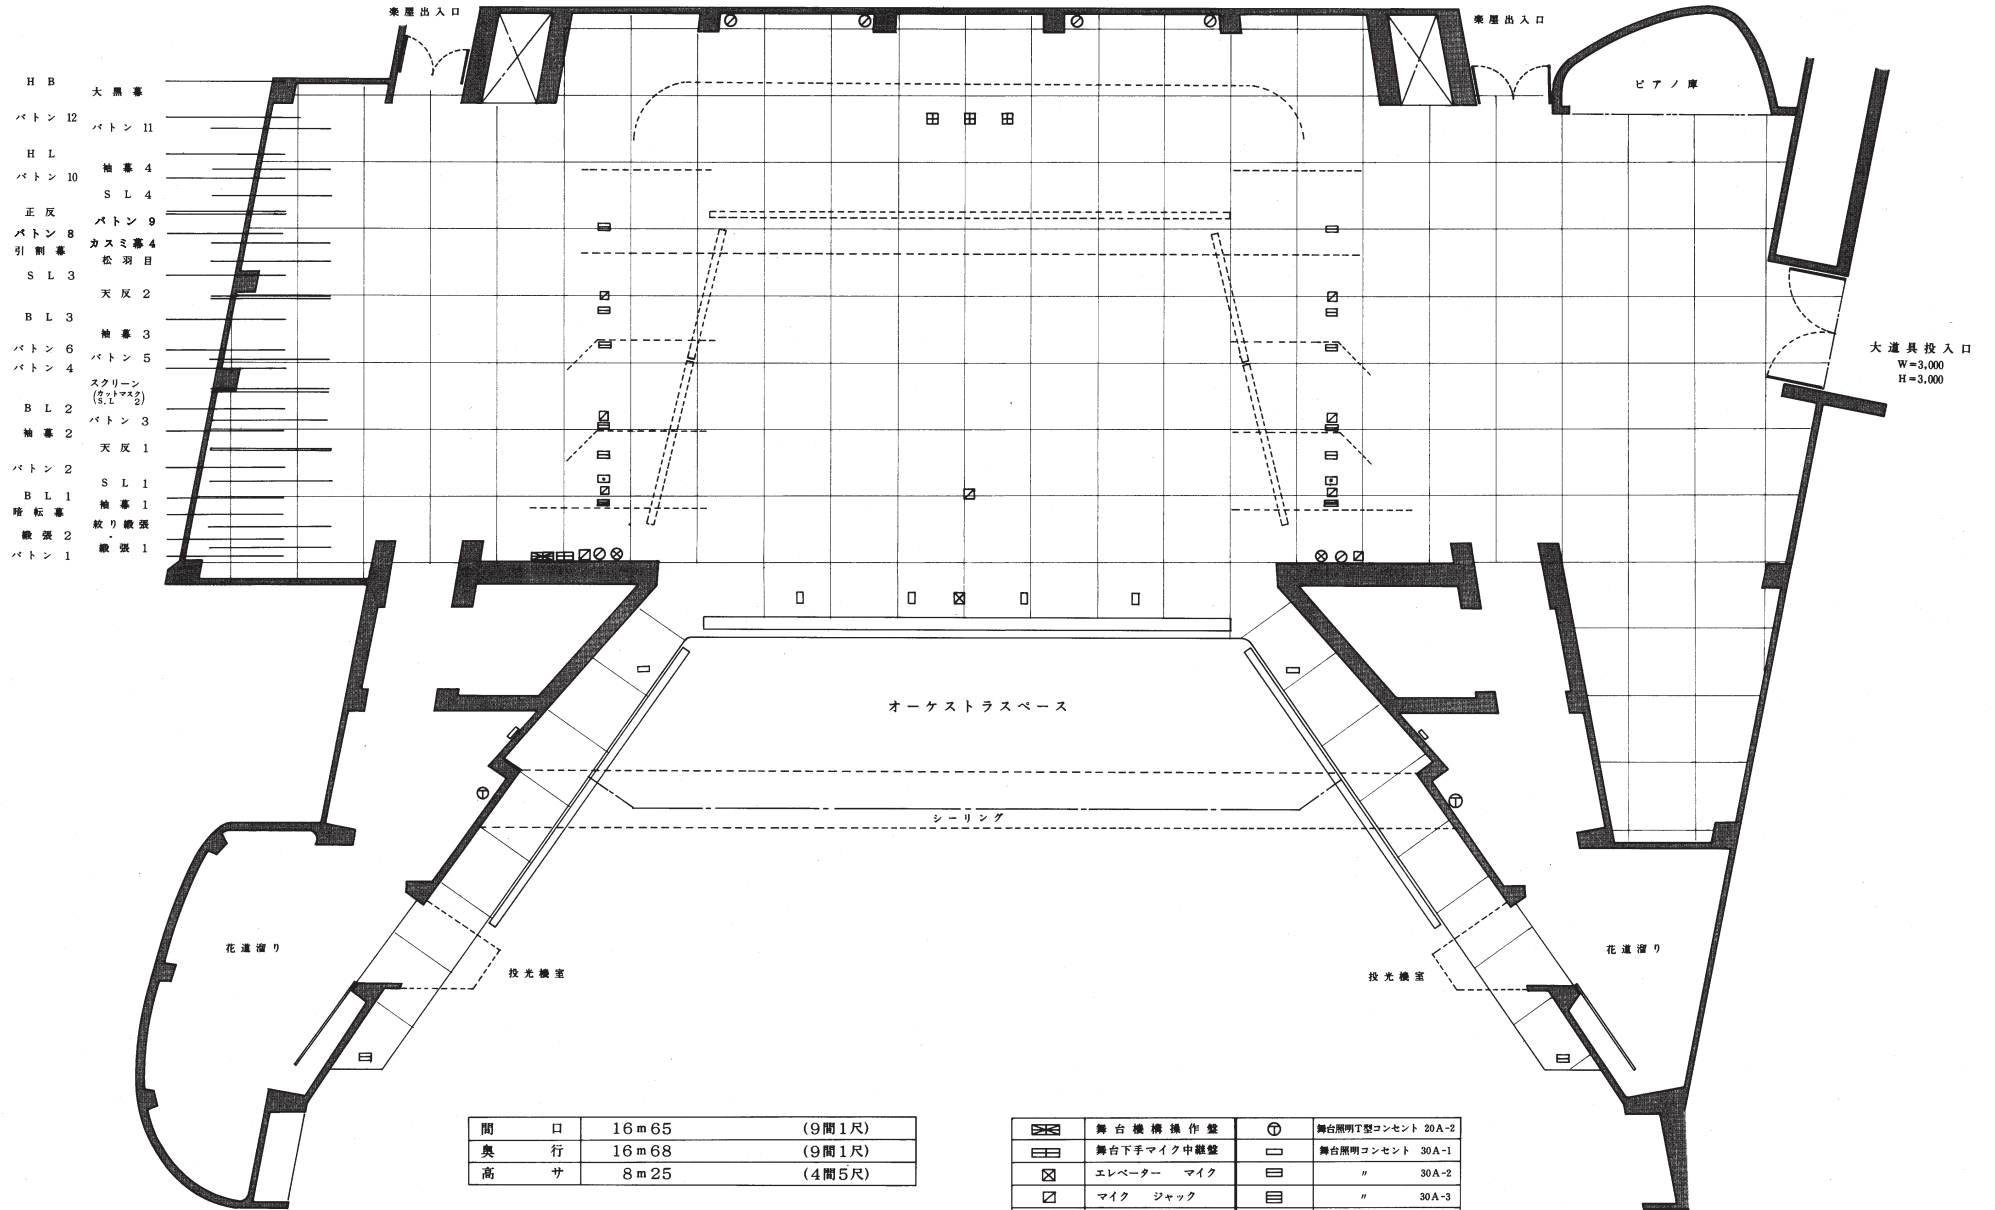

- H B 大黒幕
- バトン 12 バトン 11
- H L 袖幕 4
- バトン 10 S L 4
- 正反 バトン 9
- バトン 8 カスミ幕 4
- 引割幕 松羽目
- S L 3 天反 2
- B L 3 袖幕 3
- バトン 6 バトン 5
- バトン 4 スクリーン (3.17マス2)
- B L 2 バトン 3
- 袖幕 2 天反 1
- バトン 2 S L 1
- B L 1 袖幕 1
- 暗転幕 紋り紙張
- 巻張 2 紋張 1
- バトン 1

大道具投入口
W=3,000
H=3,000

間	口	16 m 65	(9間1尺)
奥	行	16 m 68	(9間1尺)
高	サ	8 m 25	(4間5尺)

	舞台機構操作盤		舞台照明T型コンセント 20A-2
	舞台下手マイク中継盤		舞台照明コンセント 30A-1
	エレベーター マイク		" 30A-2
	マイク ジャック		" 30A-3
	一般コンセント 100V 15A		" 30A-4
	スピーカー ジャック		" 60A-1